


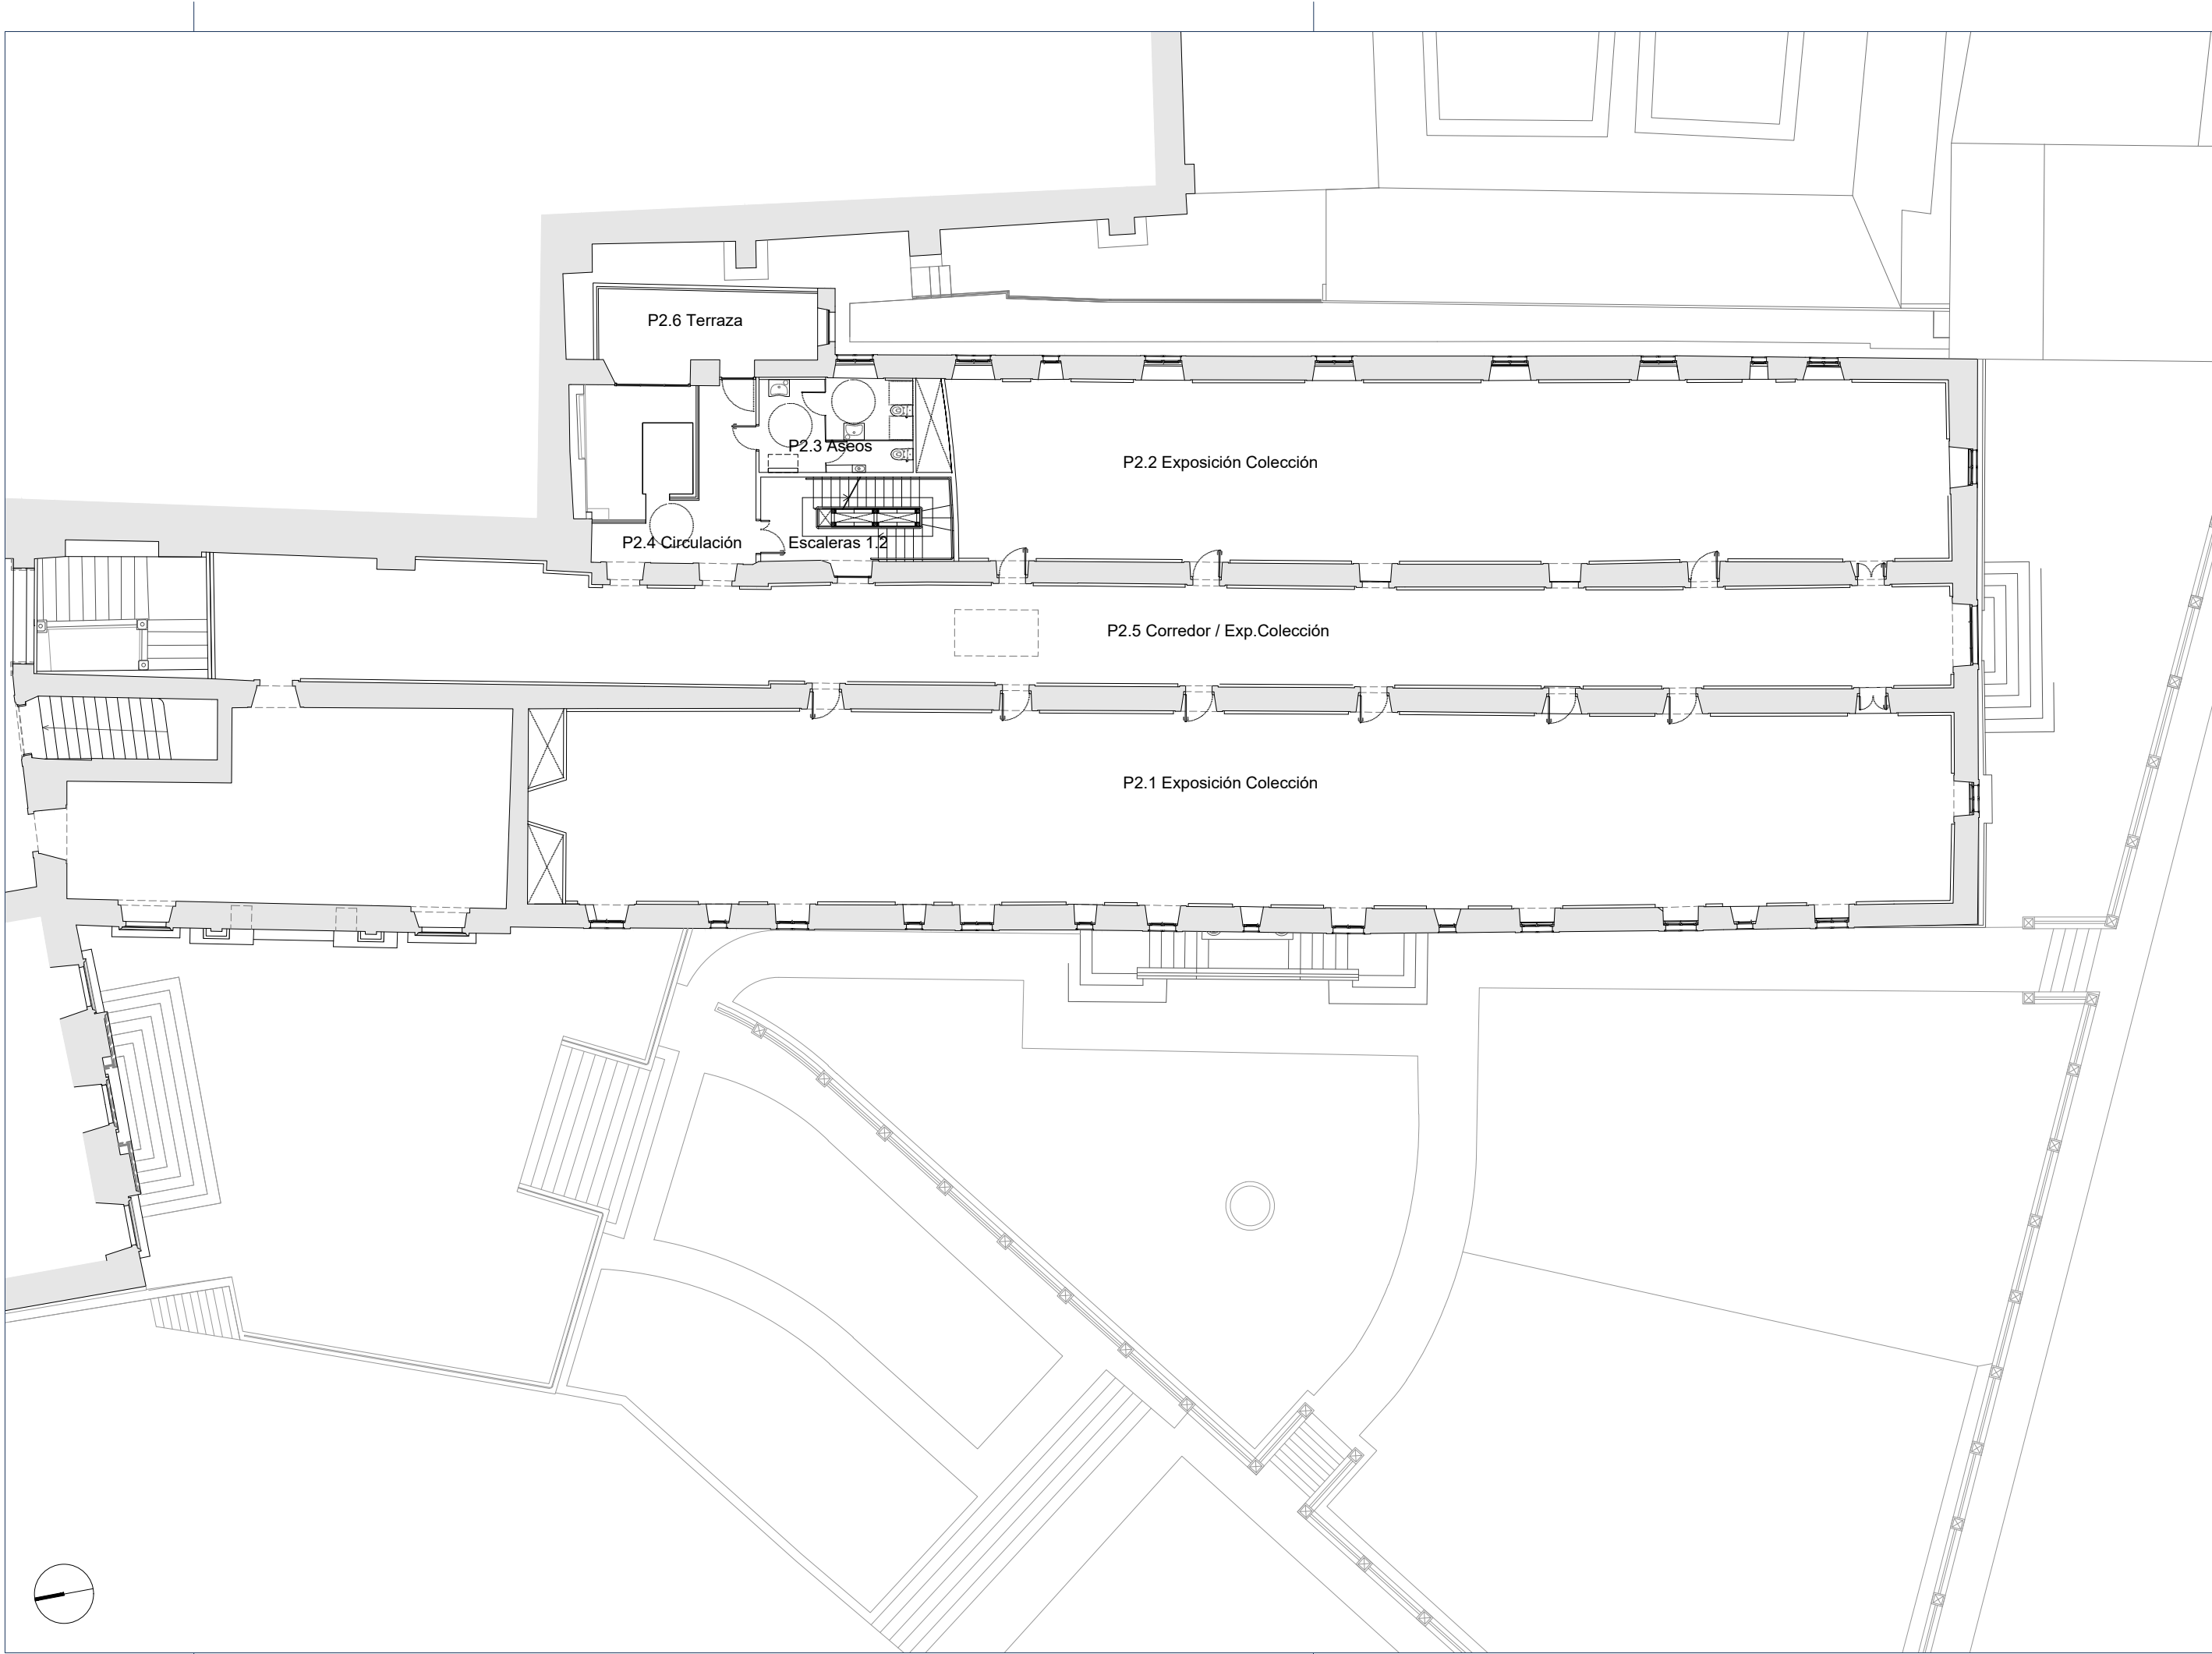

PROYECTO BÁSICO Y DE EJECUCIÓN DE ADECUACIÓN DEL ALA SUR DEL CONJUNTO DE SAN DOMINGOS DE BONAVAL
PARA USO DEL MUSEO DO POBO GALEGO

promotor: Consorcio de Santiago

redacción proyecto: Oficina Técnica

Consorcio de Santiago, Idola Camiunaga Osés - Ramón Fernández Hermida

Fecha:

febrero 2019

escala gráfica

10

5

4

3

2

1

0

escala

1/200