


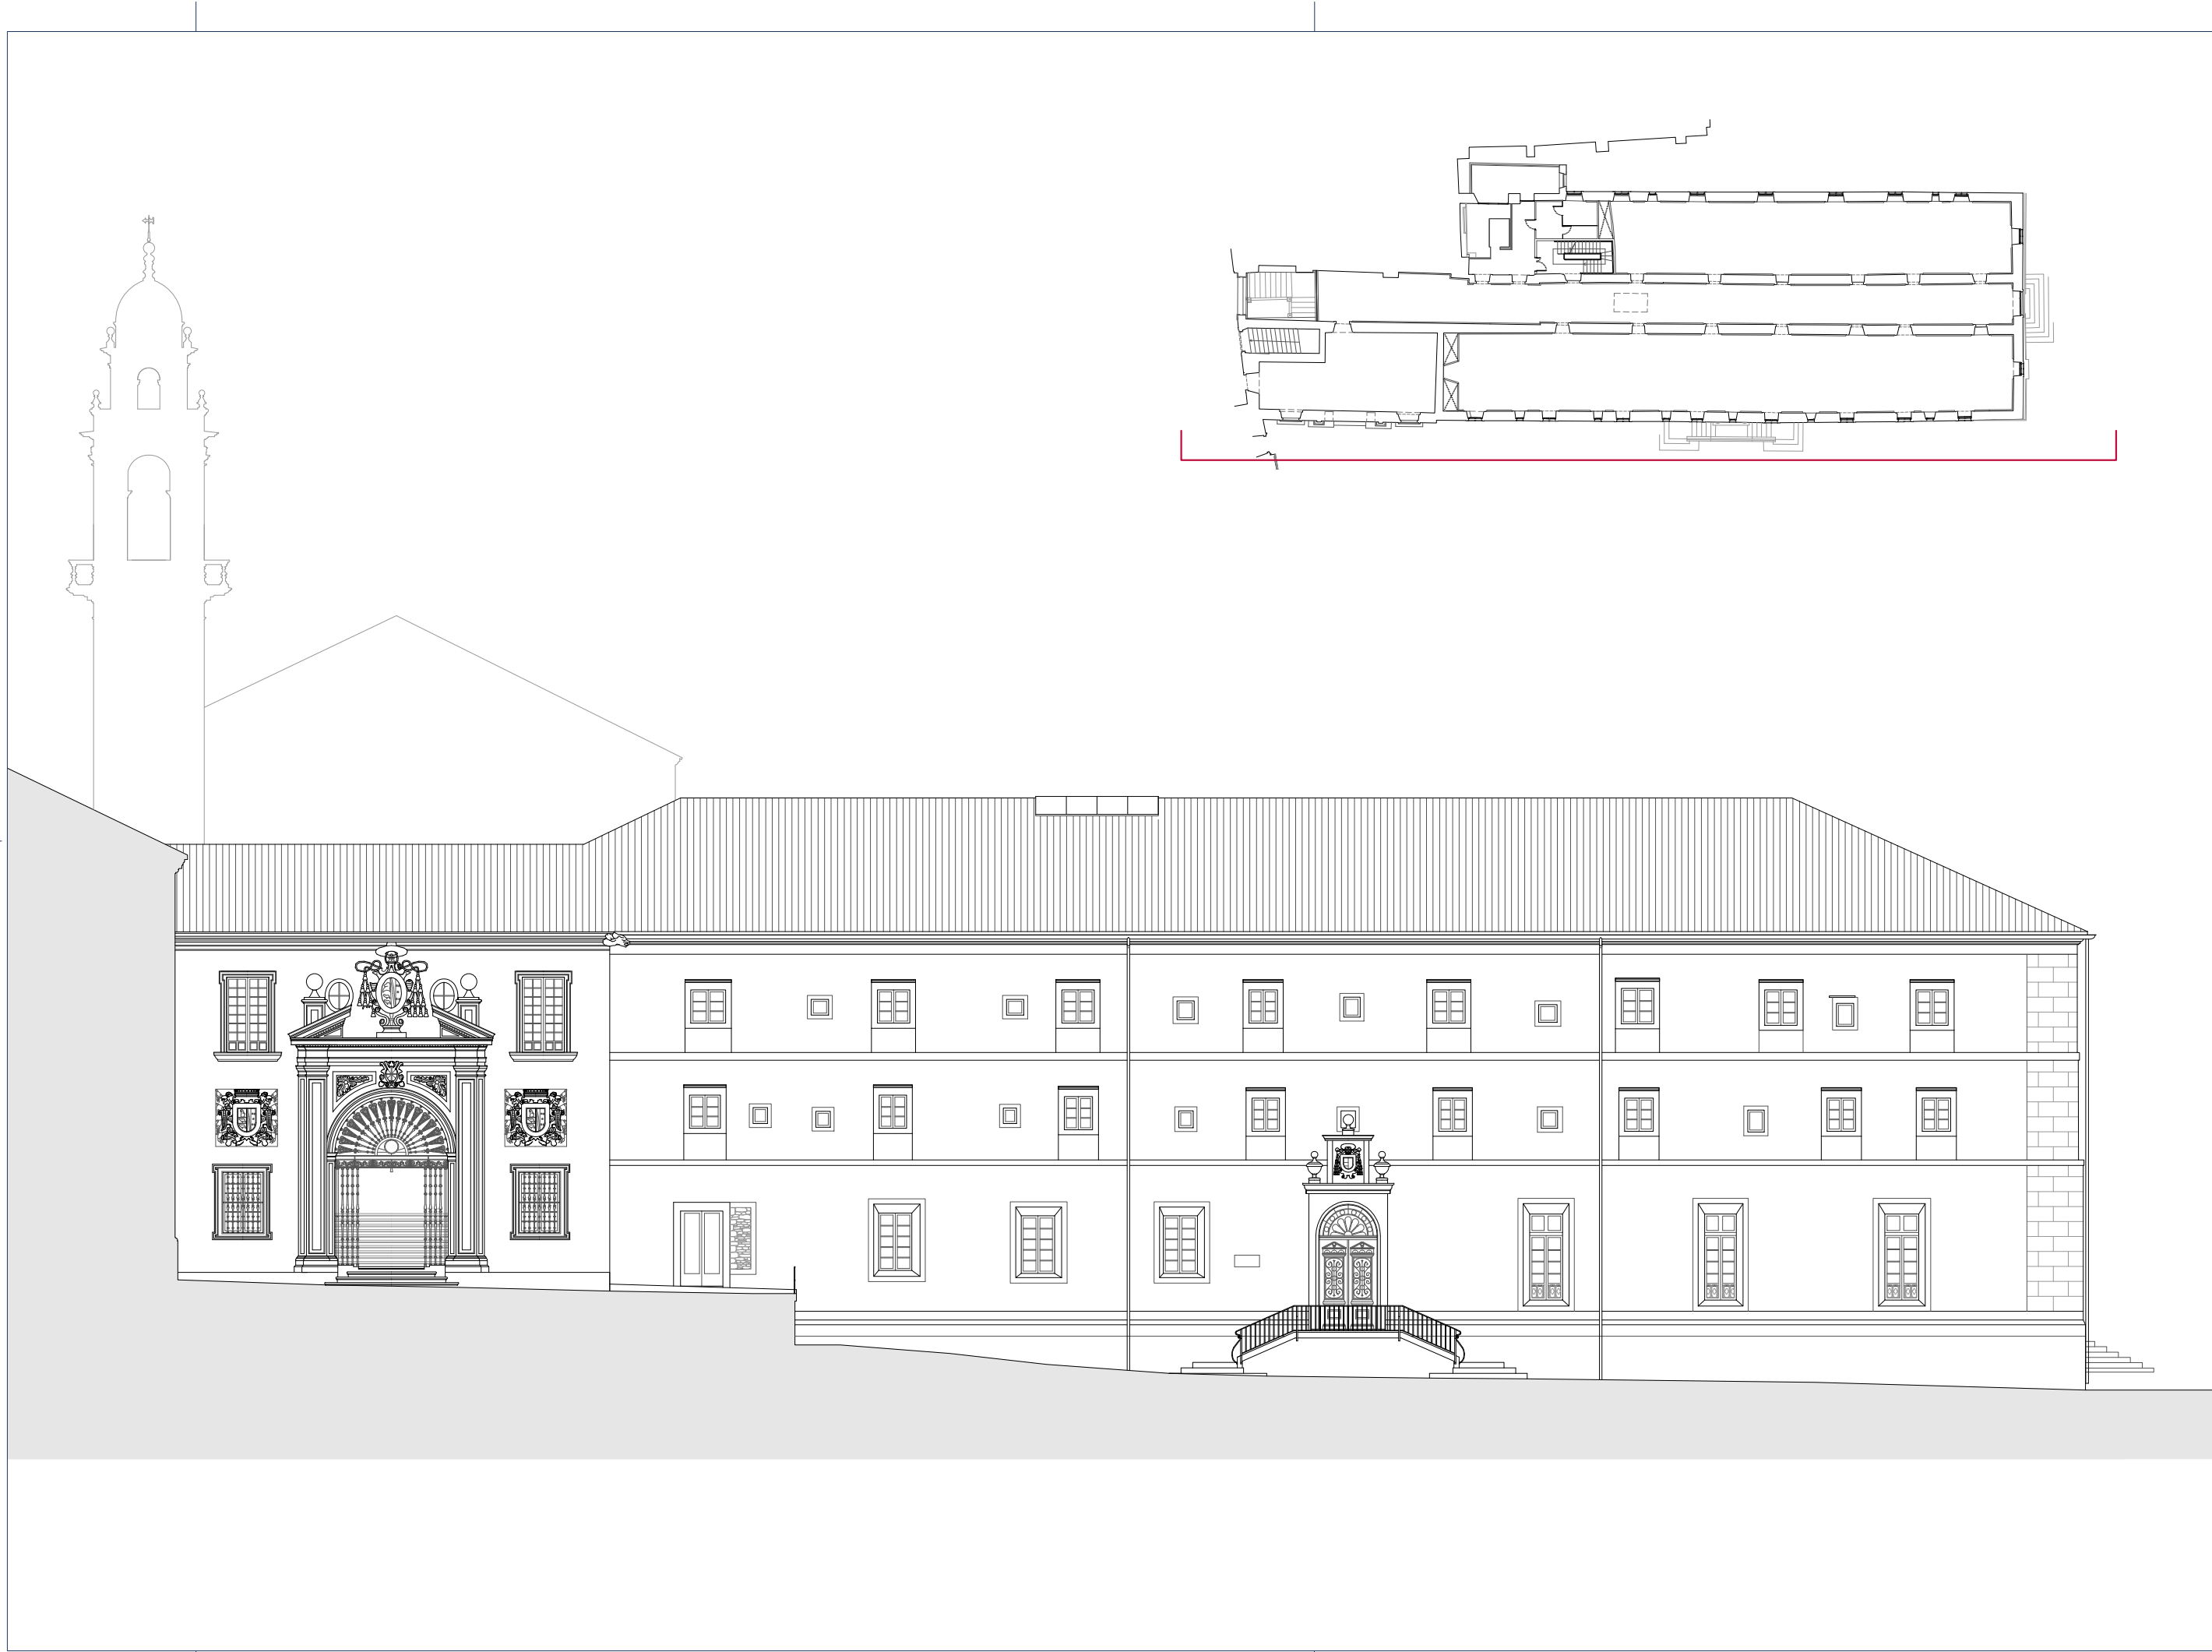

PROYECTO BÁSICO Y DE EJECUCIÓN DE ADECUACIÓN DEL ALA SUR DEL CONJUNTO DE SAN DOMINGOS DE BONAVAL
PARA USO DEL MUSEO DO POBO GALEGO

promotor: Consorcio de Santiago
redacción proyecto: Oficina Técnica Consorcio de Santiago, Idola Camiruaga Osés - Ramón Fernández Hermida

Nº PLANO

Fecha: febrero 2019

plano

PR. Alzado principal-oeste.

escala gráfica

0 1 2 3 4 5 10

escala

1/200