
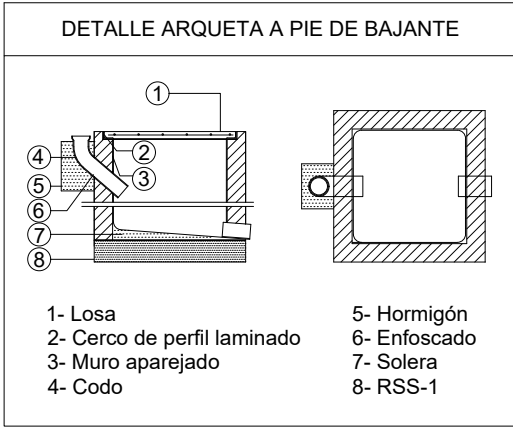
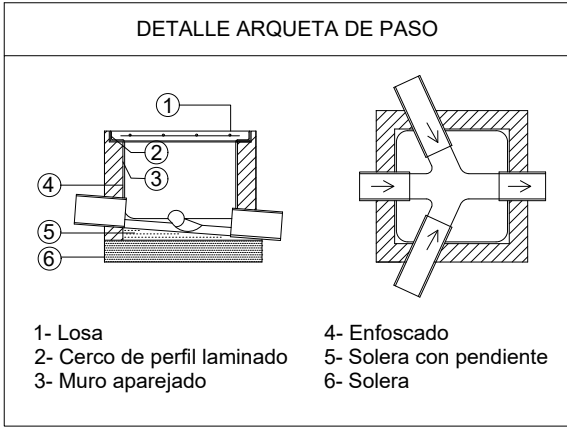
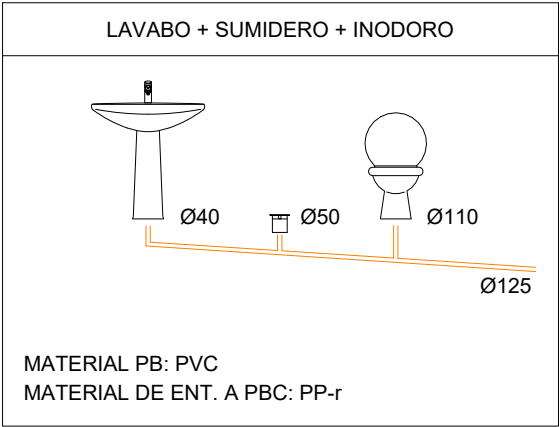
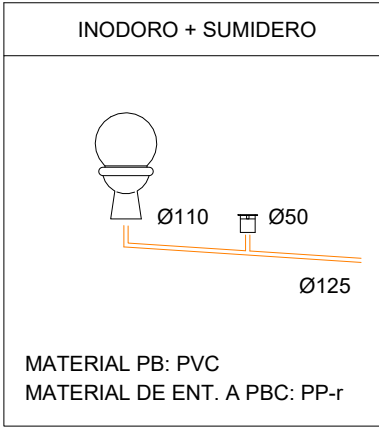
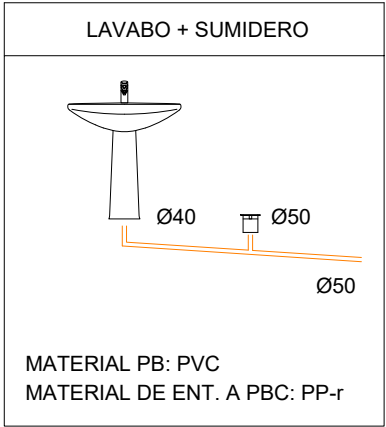


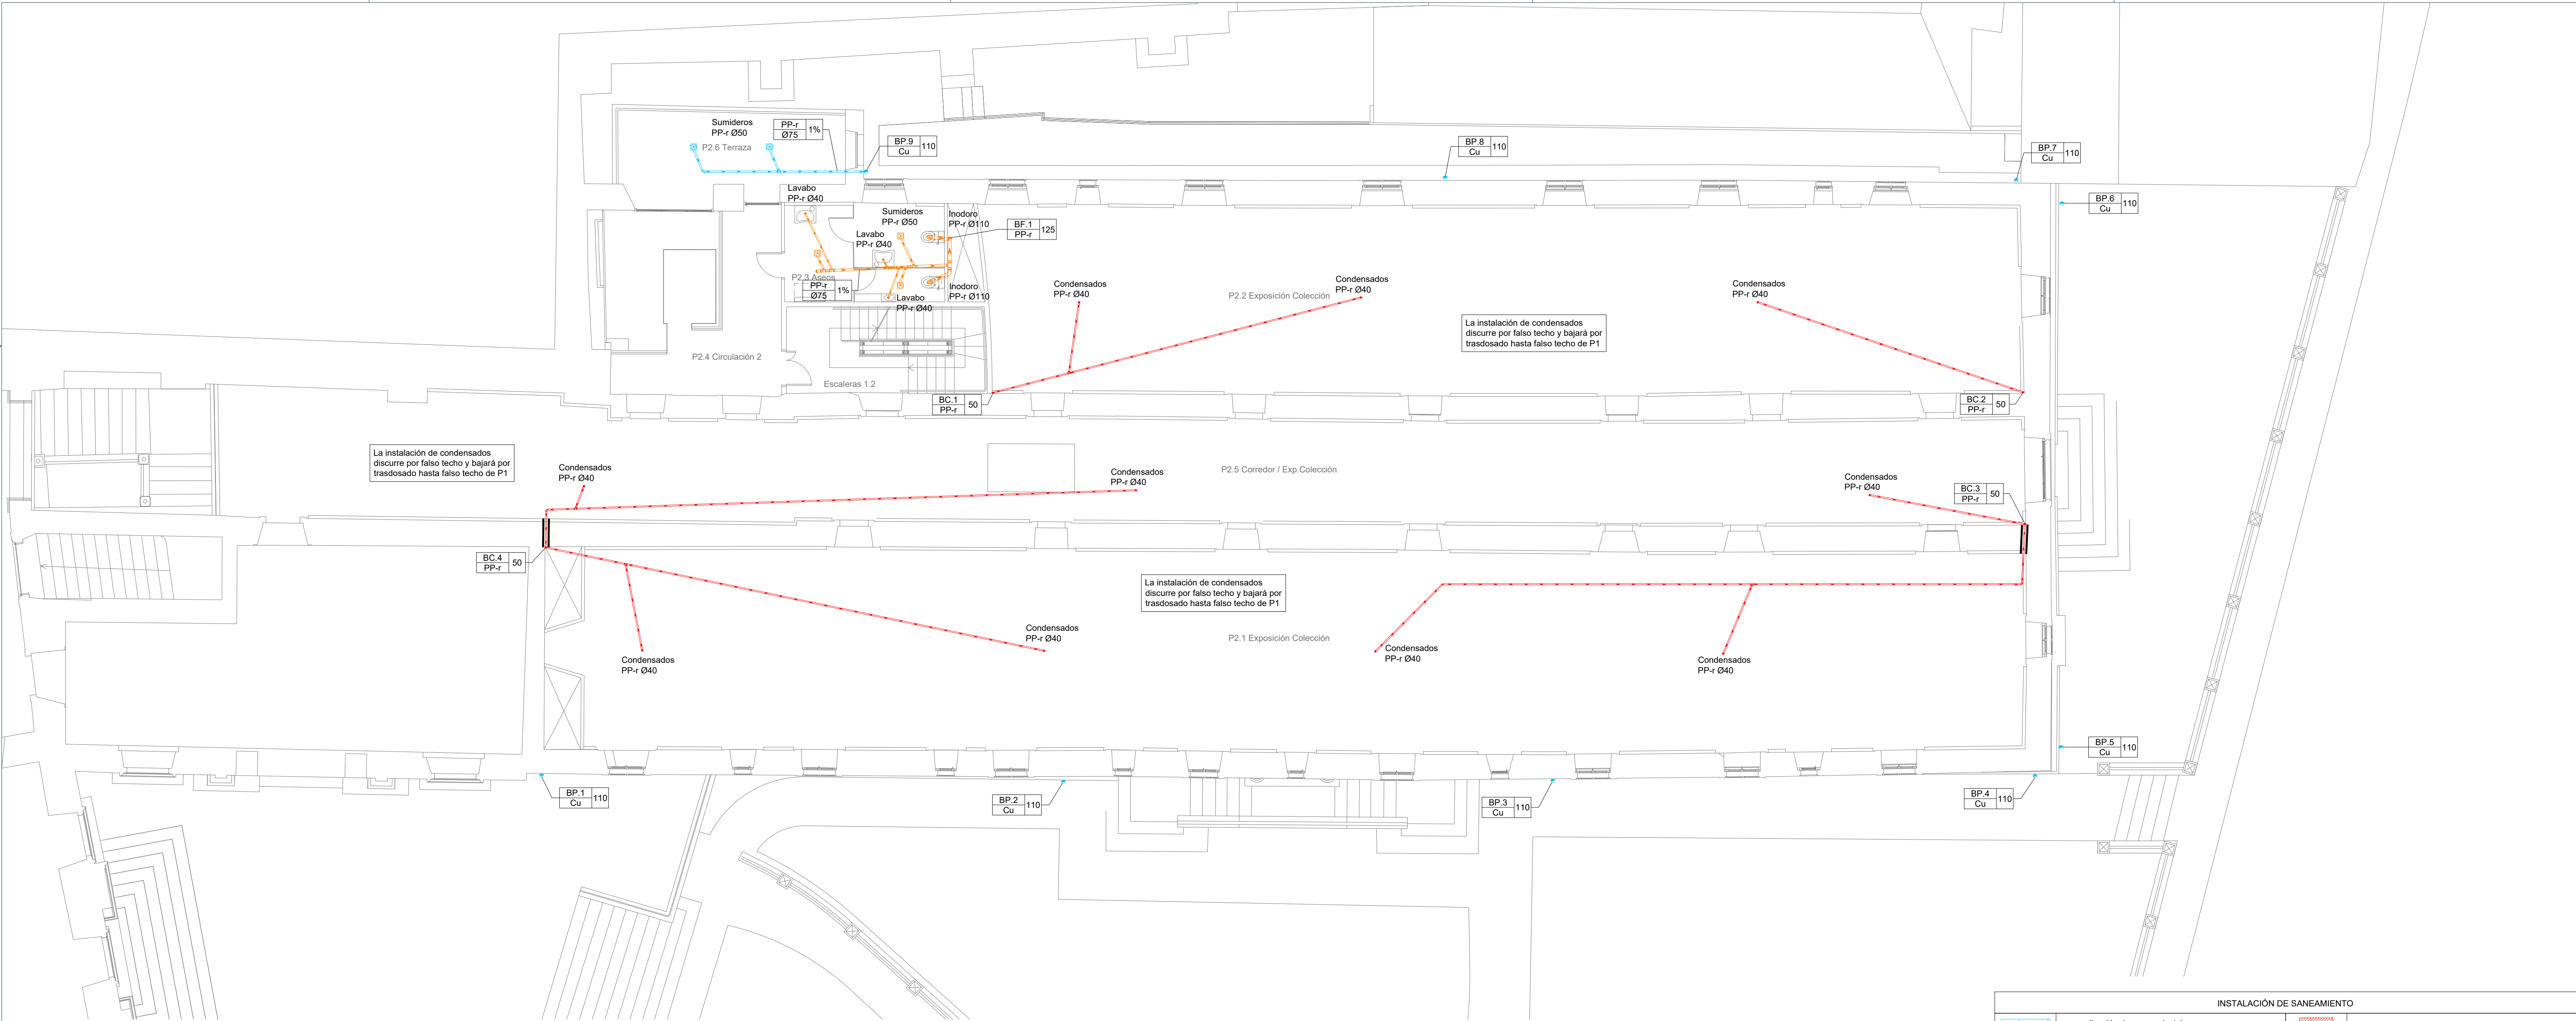

CRITERIOS DE INSTALACIÓN

- La instalación de saneamiento se realizará en PP-r insonorizado excepto los colectores enterrados en PVC serie-B.
- Todas las abrazaderas y sujeciones de la instalación serán isofónicas.
- Las fichas técnicas de productos se entregarán a la D.F. antes del inicio de la instalación.
- Las conexiones con los aparatos se dejarán previstas con tapones.
- Los sifones individuales deberán quedar accesibles para limpieza.
- La empresa constructora/instaladora realizará la petición de acometidas antes del inicio de la obra a la empresa concesionaria municipal para conocer los puntos de acometida.
- Se replanteará la instalación de saneamiento antes de la ejecución de la cimentación para prever la colocación de pasamuros.

| INSTALACIÓN DE SANEAMIENTO |                                       |  |                                                        |
|----------------------------|---------------------------------------|--|--------------------------------------------------------|
|                            | canalización de aguas pluviales       |  | arqueta de paso de condensados                         |
|                            | canalización de aguas fecales         |  | arqueta de paso de fecales                             |
|                            | canalización drenaje de solera        |  | arqueta de paso de pluviales                           |
|                            | pasamuros                             |  | arqueta sumidero                                       |
|                            | sumidero sifónico                     |  | datos de colector: material, diámetro y pendiente mín. |
|                            | desagüe simple de aparatos sanitarios |  | datos de bajantes: nº de bajante, material y diámetro  |
|                            | bajante                               |  |                                                        |